


小ホール 平面図 [段床 1]

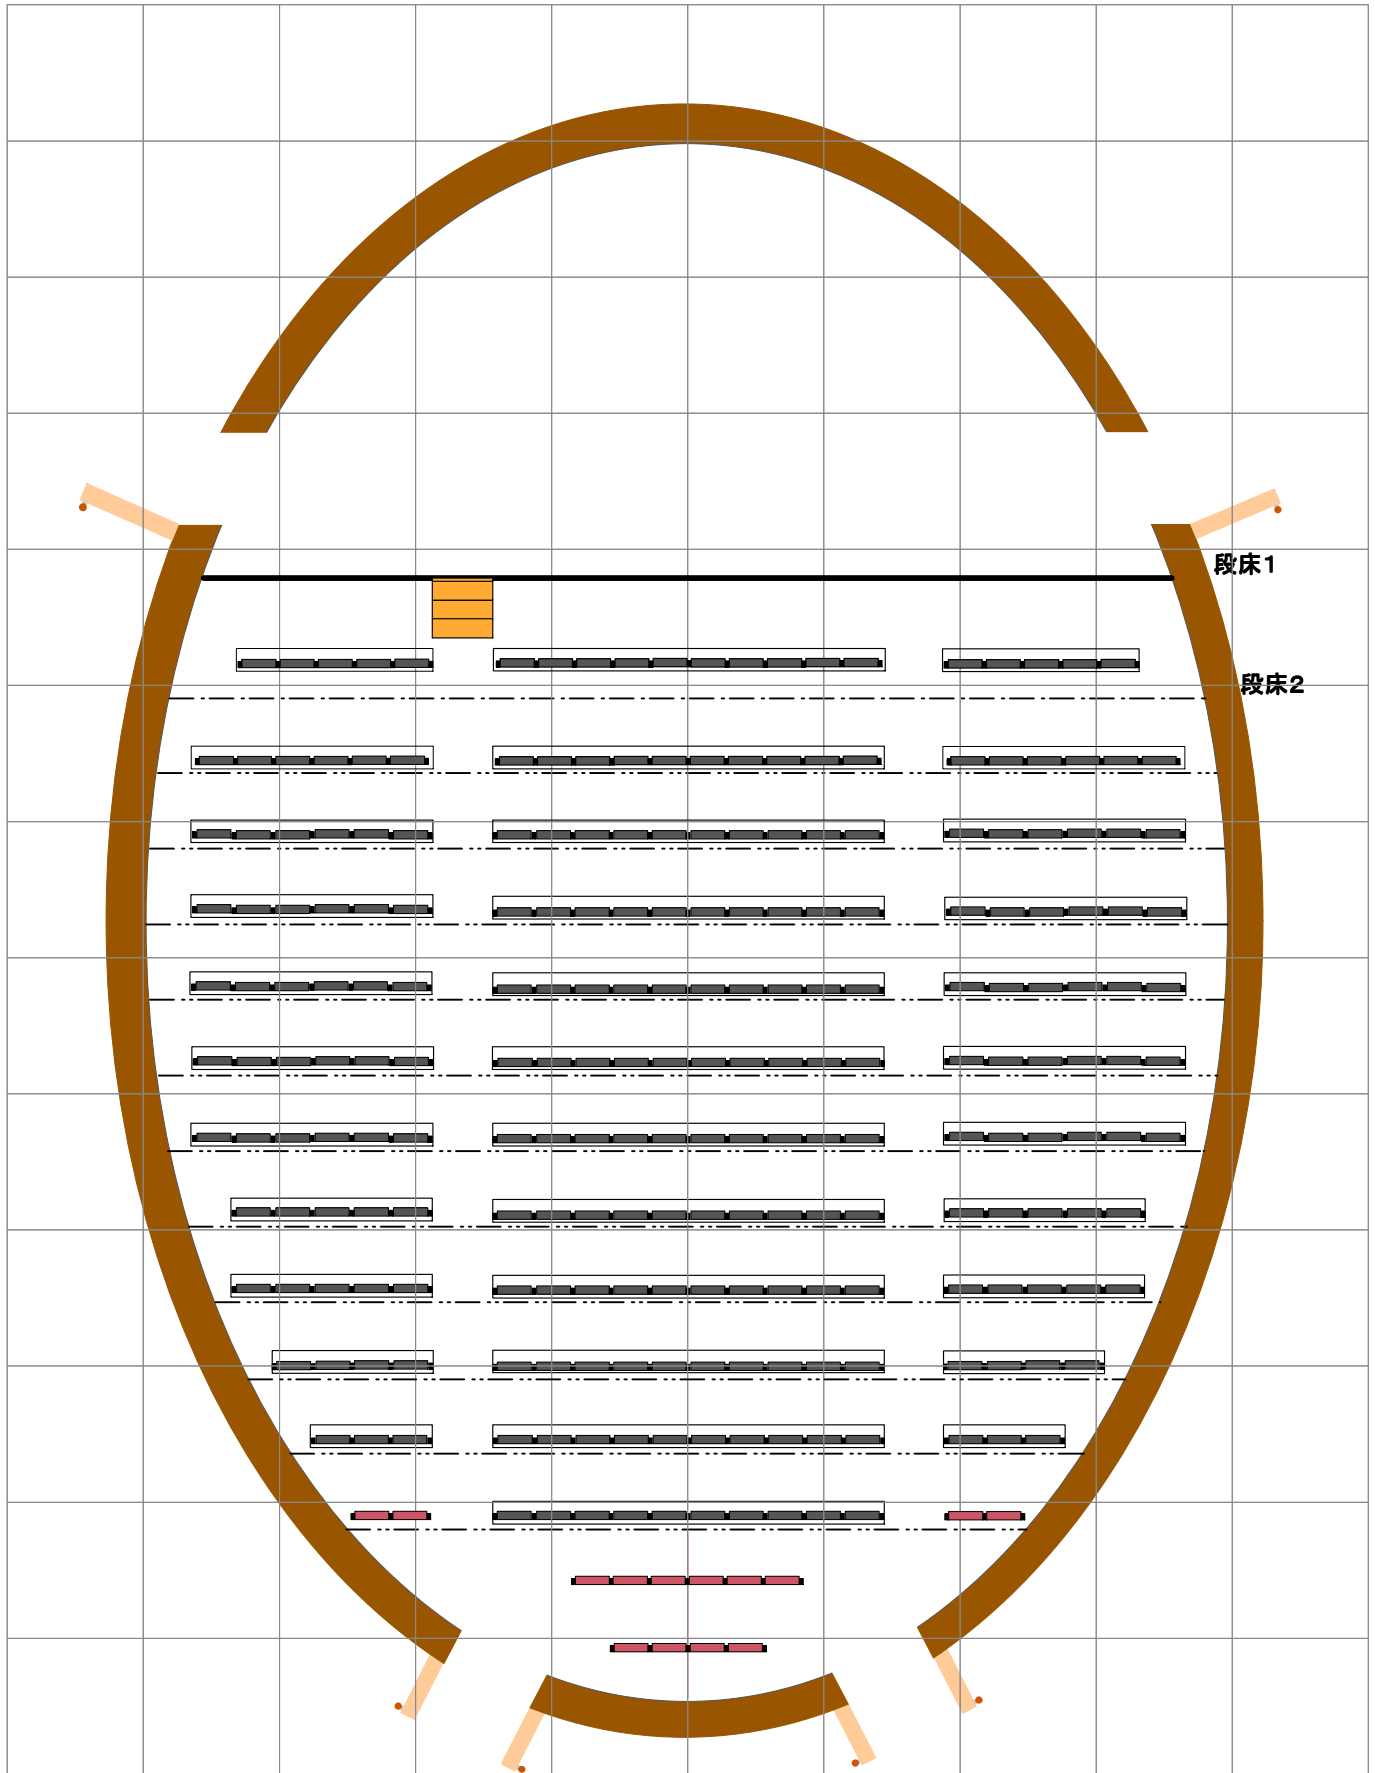

間口 / 12.7m (約7間)

奥行 / 5.7m (約3間)

客席数 /  固定席 236席

 可動席 14席

客席数合計 250席