


# 小ホール 平面図 [段床2]

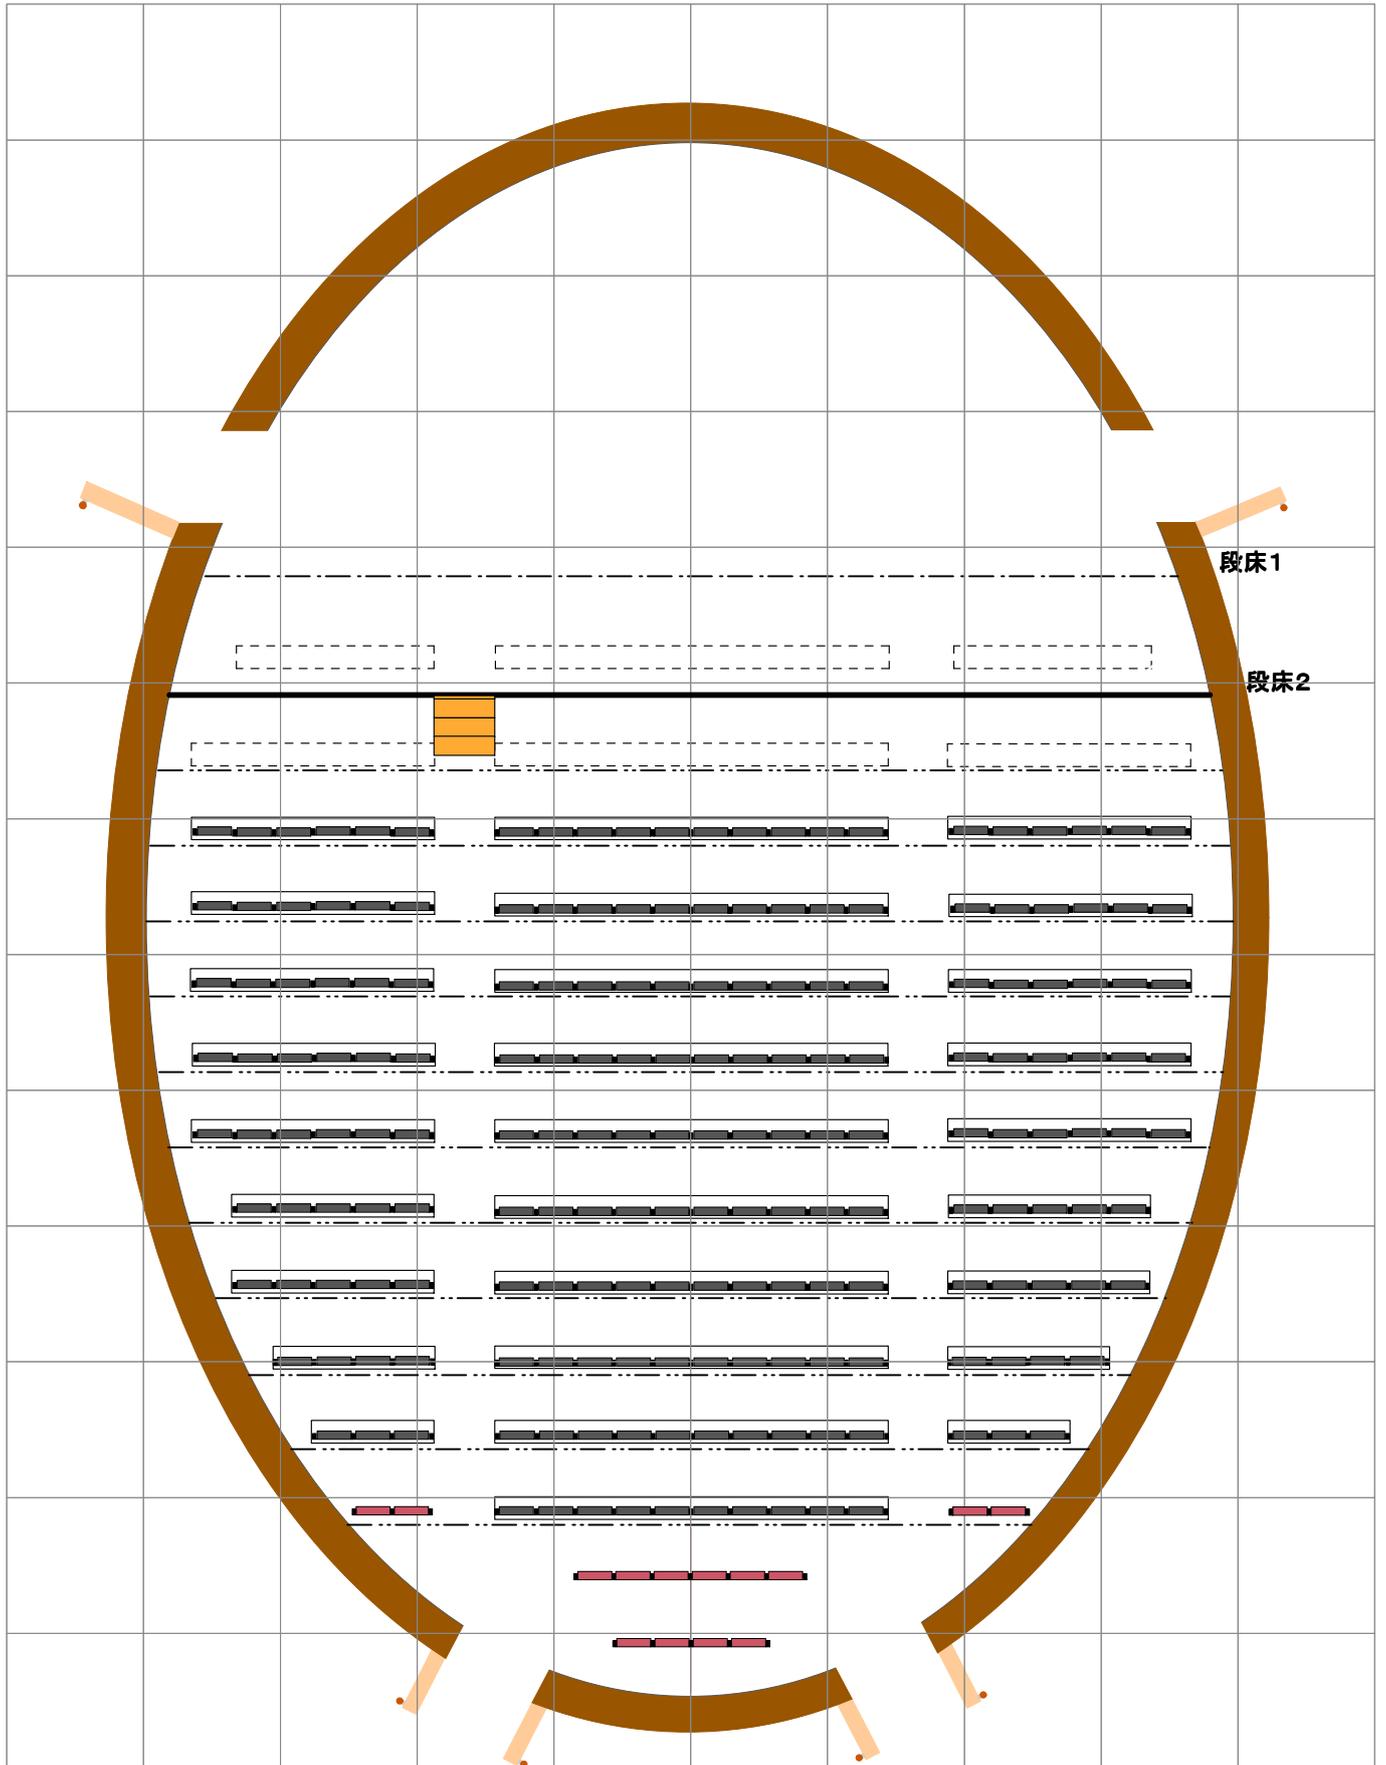

間口 / 13.7m (約7間半)    奥行 / 7.3m (約4間)

客席数 /  固定席194席     可動席14席    客席数合計208席